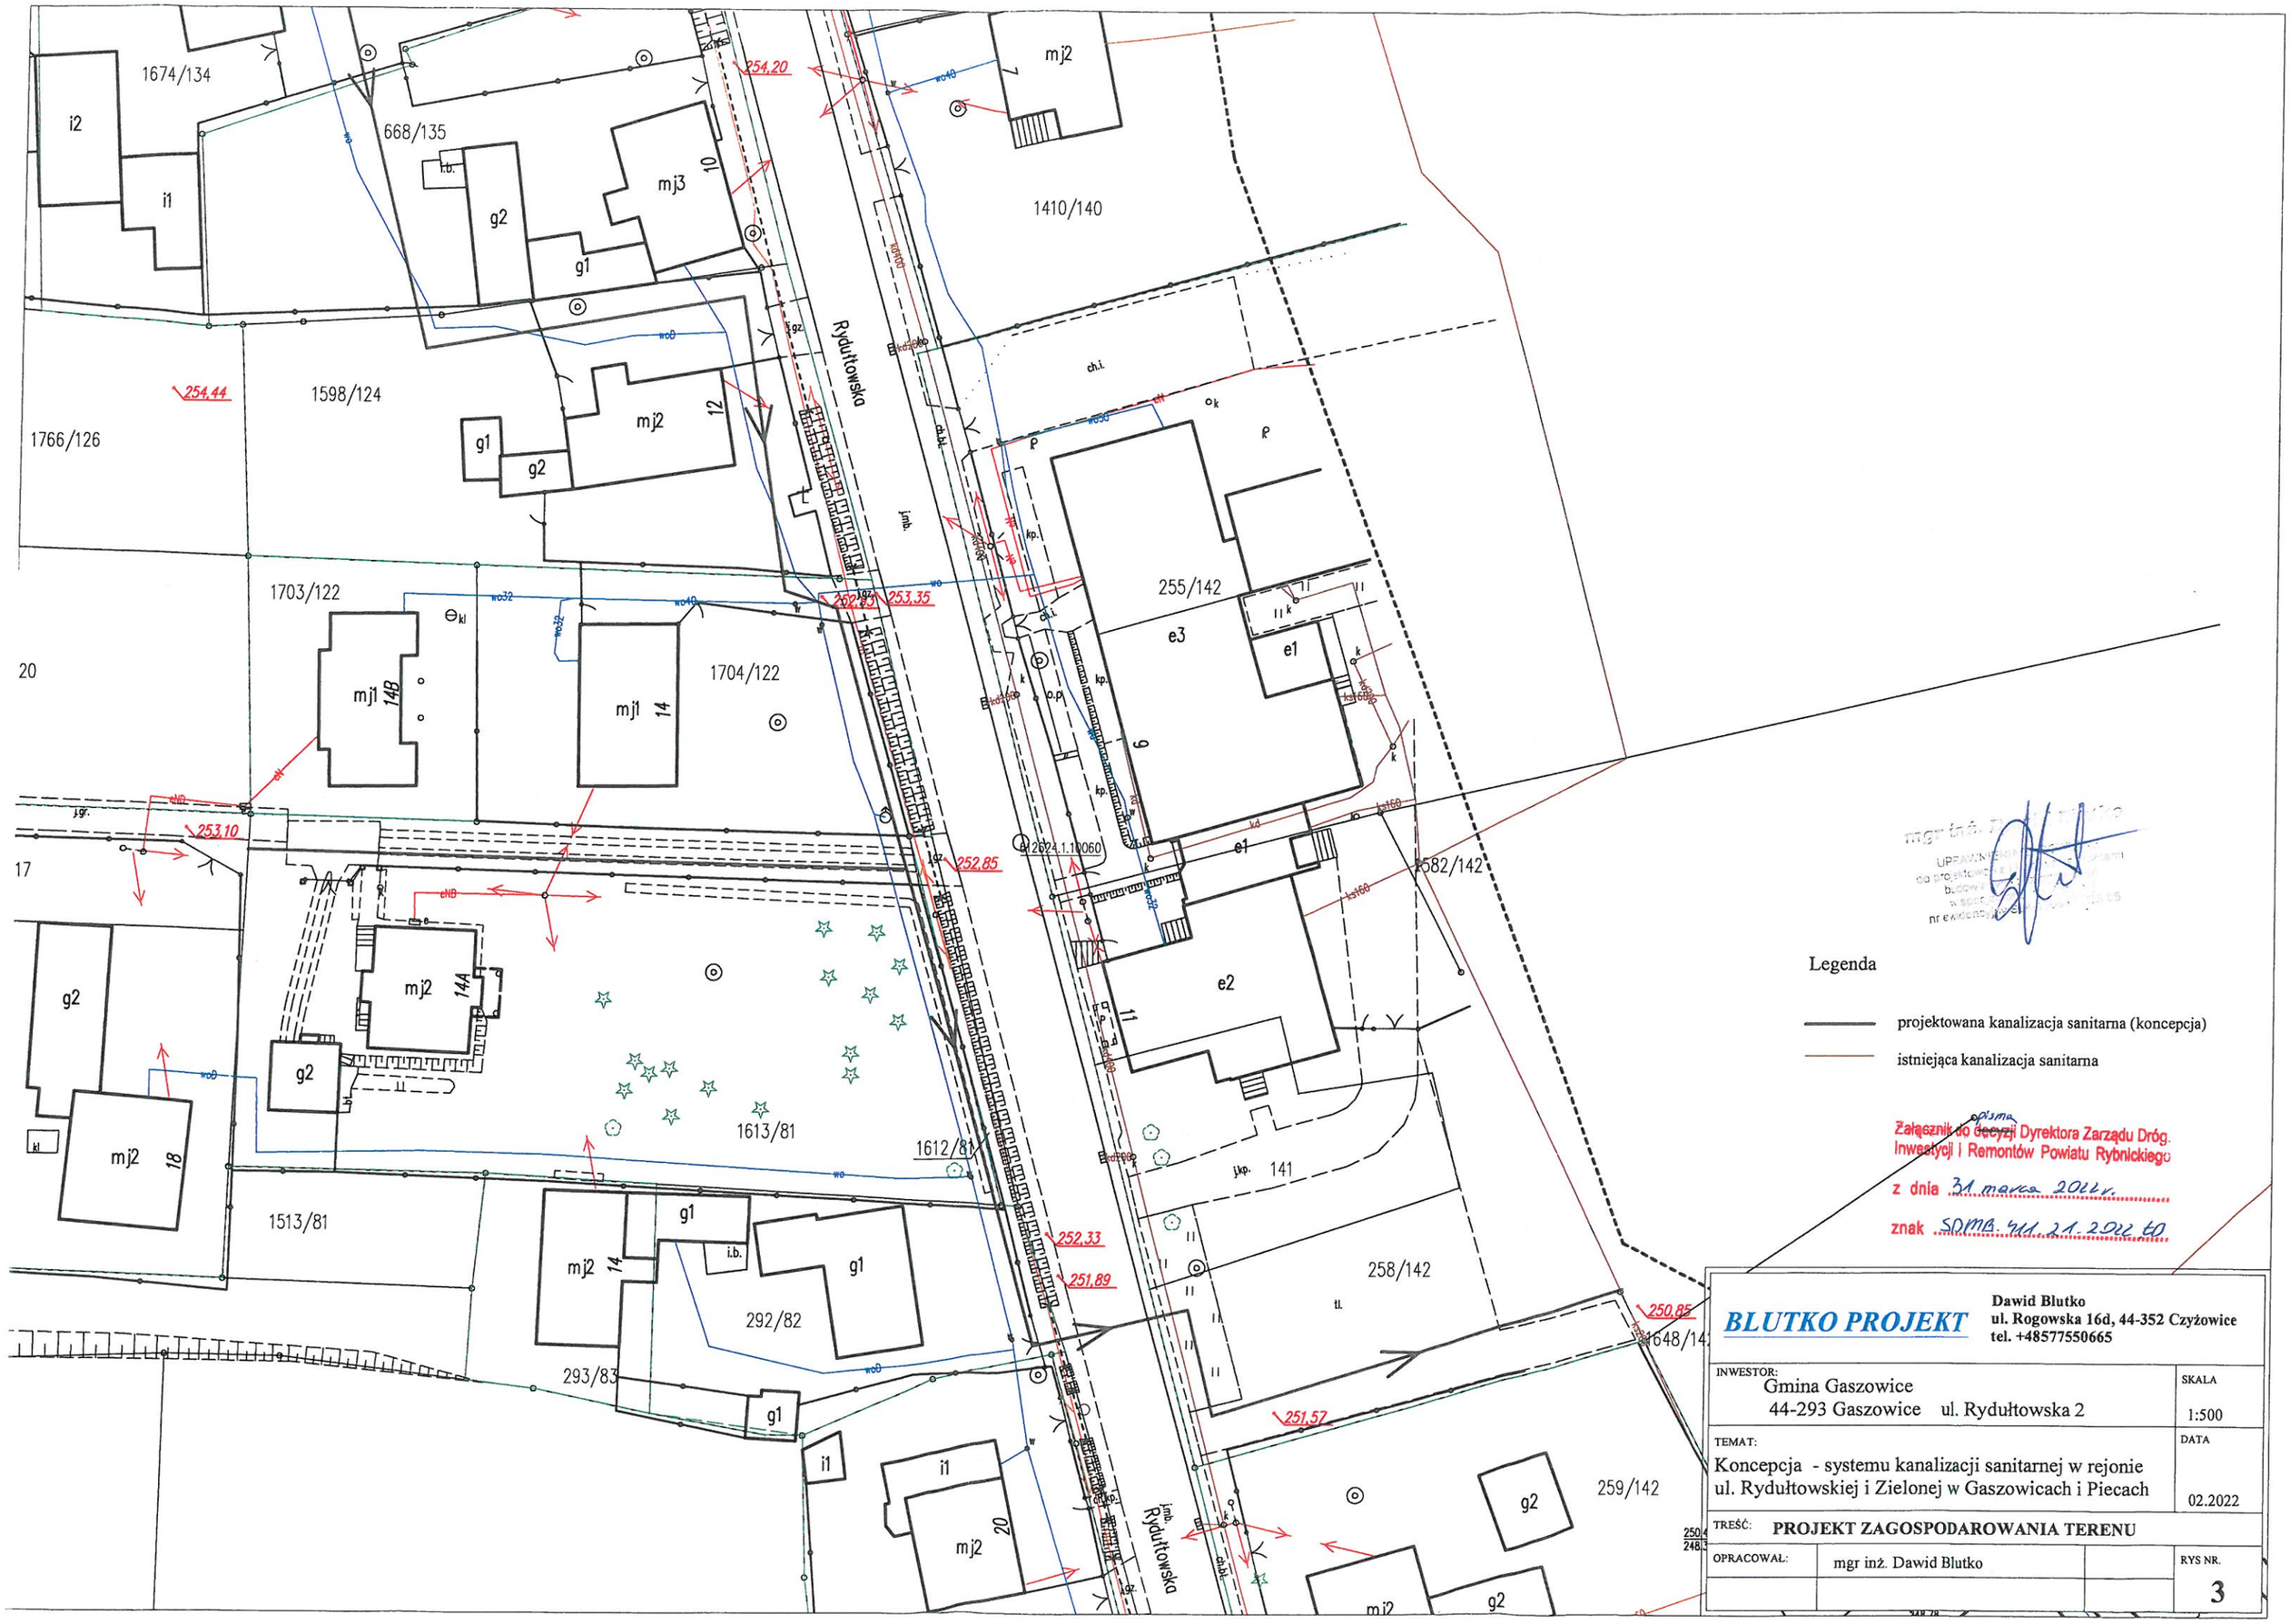

BLUTKO PROJEKT

Dawid Blutko
ul. Rogowska 16d, 44-352 Czyżowice
tel. +48577550665

INWESTOR: Gmina Gaszowice 44-293 Gaszowice ul. Rydułtowska 2	SKALA 1:500
TEMAT: Koncepcja - systemu kanalizacji sanitarnej w rejonie ul. Rydułtowskiej i Zielonej w Gaszowicach i Piecach	DATA 02.2022
TREŚĆ: PROJEKT ZAGOSPODAROWANIA TERENU	
OPRACOWAŁ: mgr inż. Dawid Blutko	RYS NR. 3