


PODŁĄCZENIE CENTRALI ODDYMIANIA

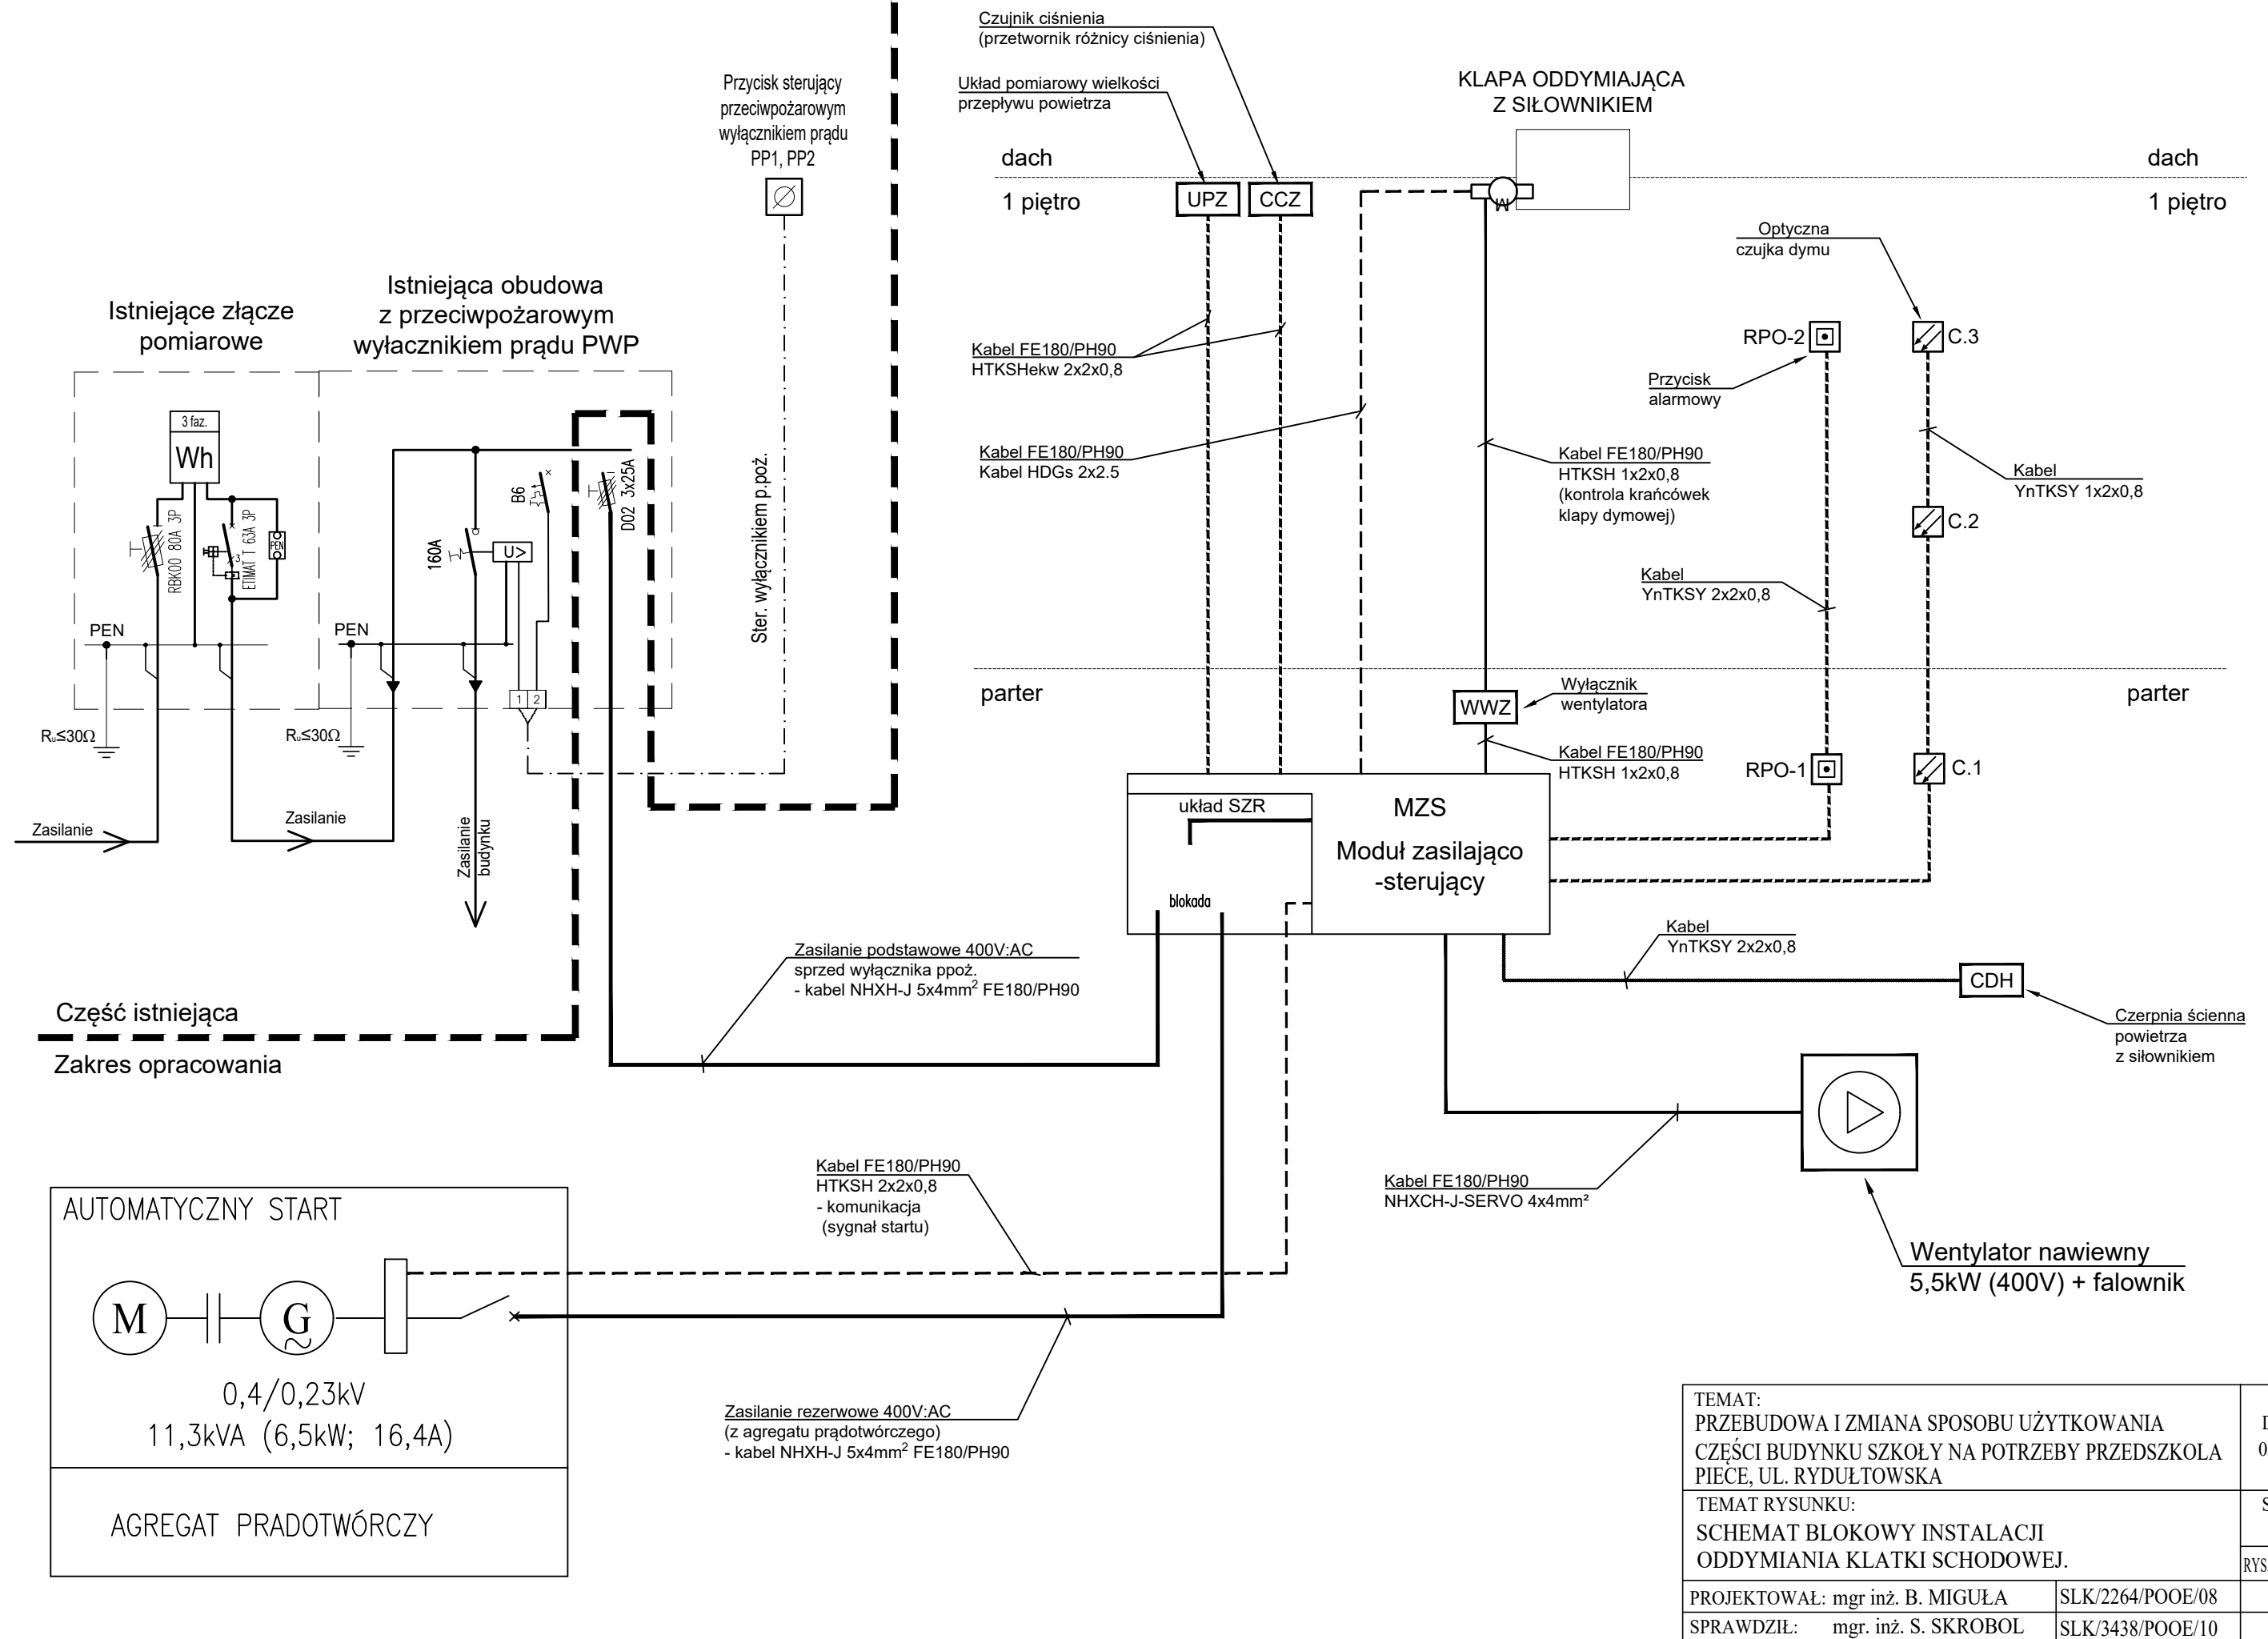

TEMAT: PRZEBUDOWA I ZMIANA SPOSOBU UŻYTKOWANIA CZĘŚCI BUDYNKU SZKOŁY NA POTRZEBY PRZEDSZKOŁA PIECE, UL. RYDUŁTOWSKA		DATA: 03.2022r.
TEMAT RYSUNKU: SCHEMAT BLOKOWY INSTALACJI ODDYMIANIA KLATKI SCHODOWEJ.		SKALA: -
		RYŚ.NR E-08
PROJEKTOWAŁ: mgr inż. B. MIGUŁA	SLK/2264/POOE/08	
SPRAWDZIŁ: mgr. inż. S. SKROBOL	SLK/3438/POOE/10	