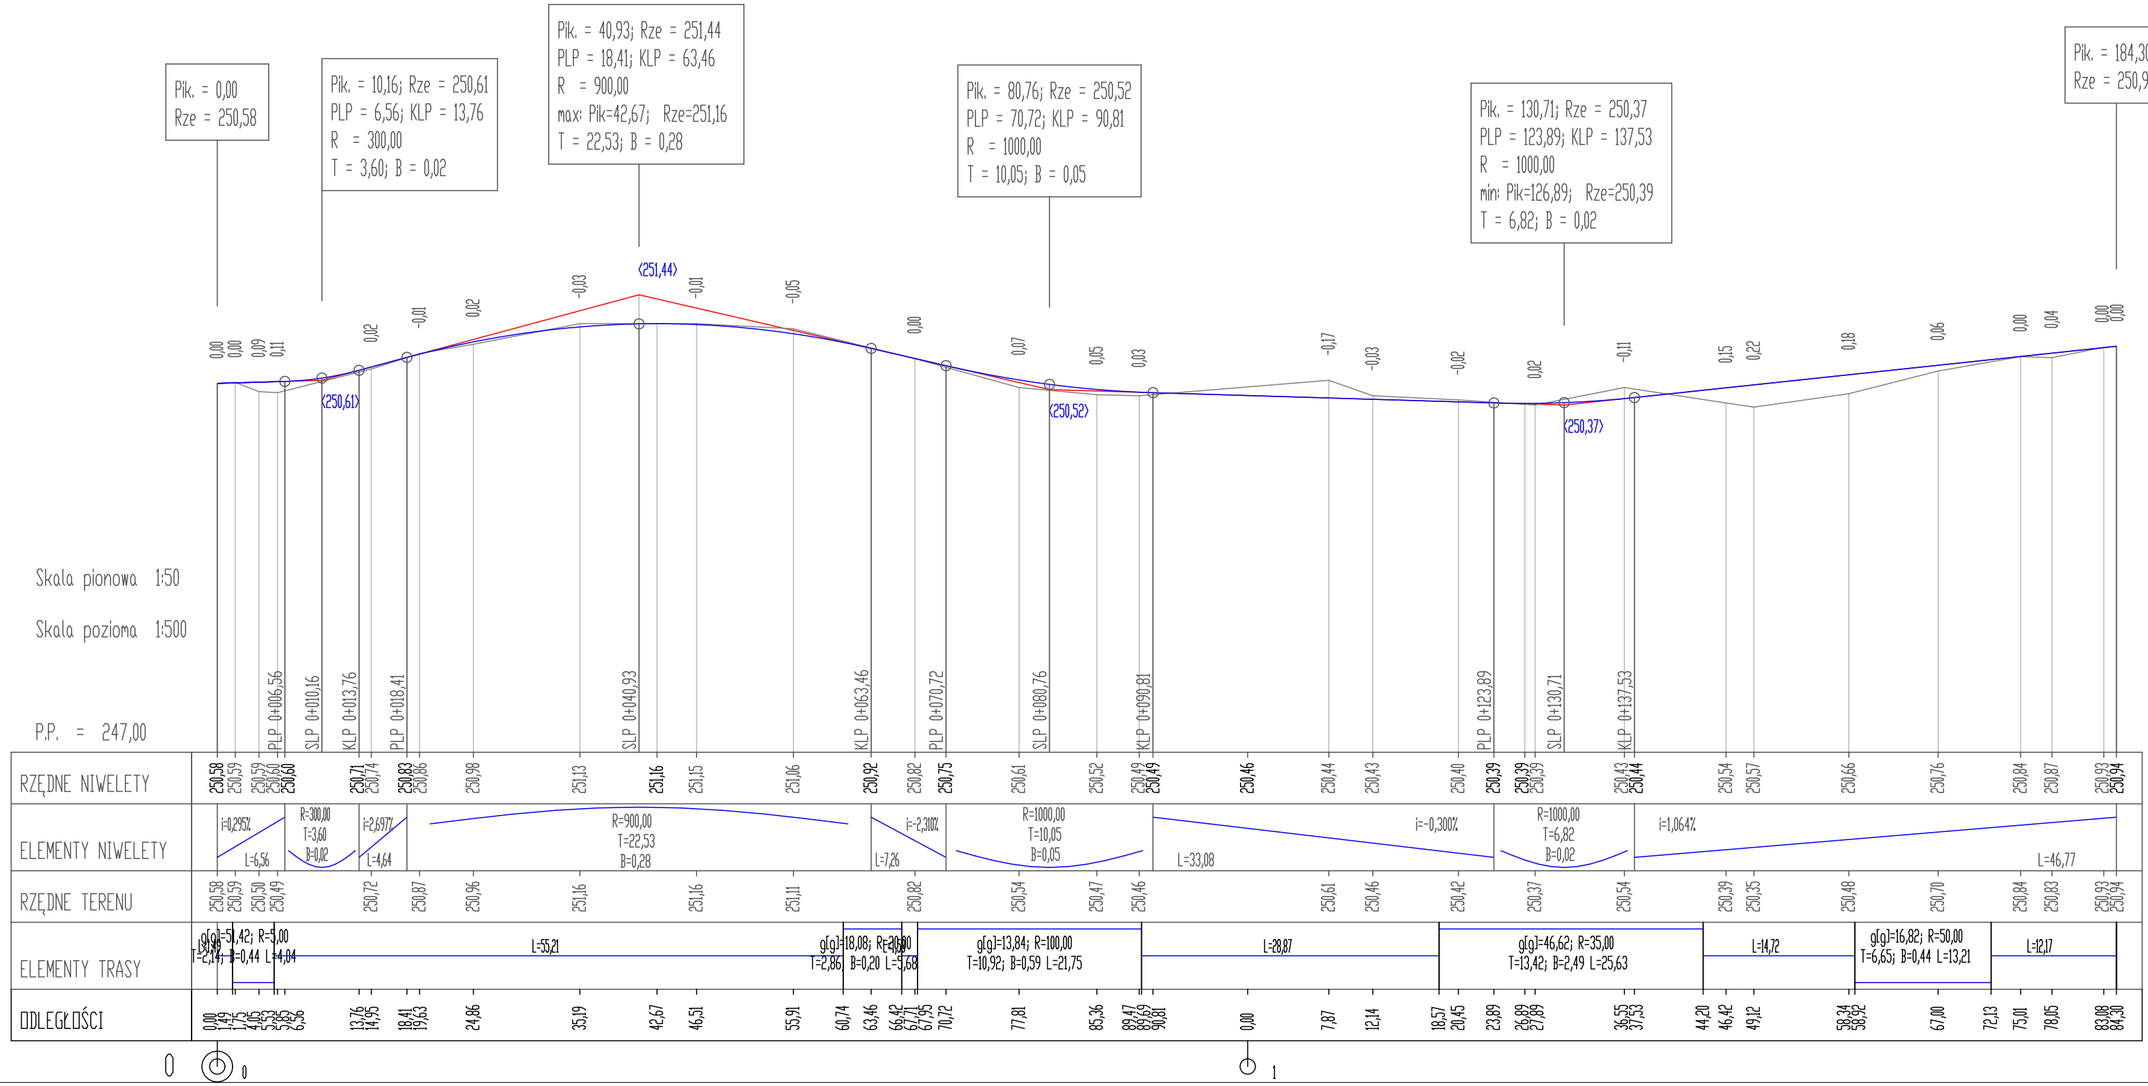Zamawiający	Gmina Gaszowice ul. Rydułtowska 2 44-293 Gaszowice				
Temat	Przebudowa ul. Krótkiej w Szczerbicach				
Jednostka	CERTIGOS Certigos Engineering sp. z o.o. 44-203 Rybnik ul. Brzezińska 8A				
Opracował	mgr inż. Szymon Strzeja	Nr upr.	-	PODPIS:	
Projektował	mgr inż. Mateusz Kałuża	Nr upr.	SLK/7740/PWBD/17 spec. inż. drogowa	PODPIS:	
Data Wrzesień 2022	PRZEDMIOT RYSUNKU: Profil podłużny jezdni		SKALA: 1:50/500	NUMER RYSUNKU: 3